S=1:500

凡例			
番号	工種	詳細	記号
	事業区域		
	境界		

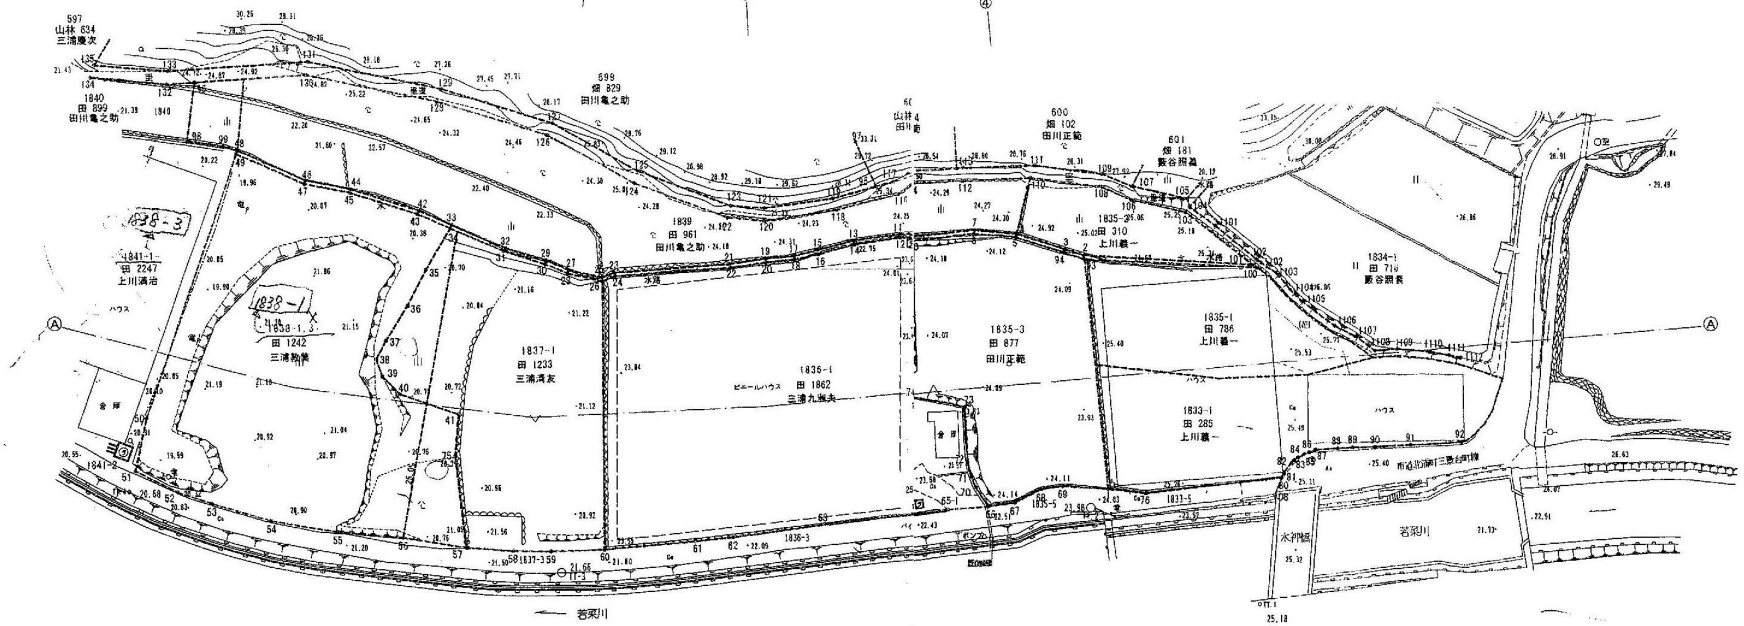

株式会社 長崎道路開発		
工事名	北浦枇杷集出荷場建設工事	
工事場所	長崎市北浦町1836番1他 地内	
図面名	現況図	
縮尺	1:500	図面番号 —
設計 年 月 日	平成 年 月 日	
第 回変更 年 月 日	平成 年 月 日	
第 回変更 年 月 日	平成 年 月 日	

長崎市かき道4丁目5番12号
TEL. 095-837-1222
株式会社 田浦設計
田浦健司